


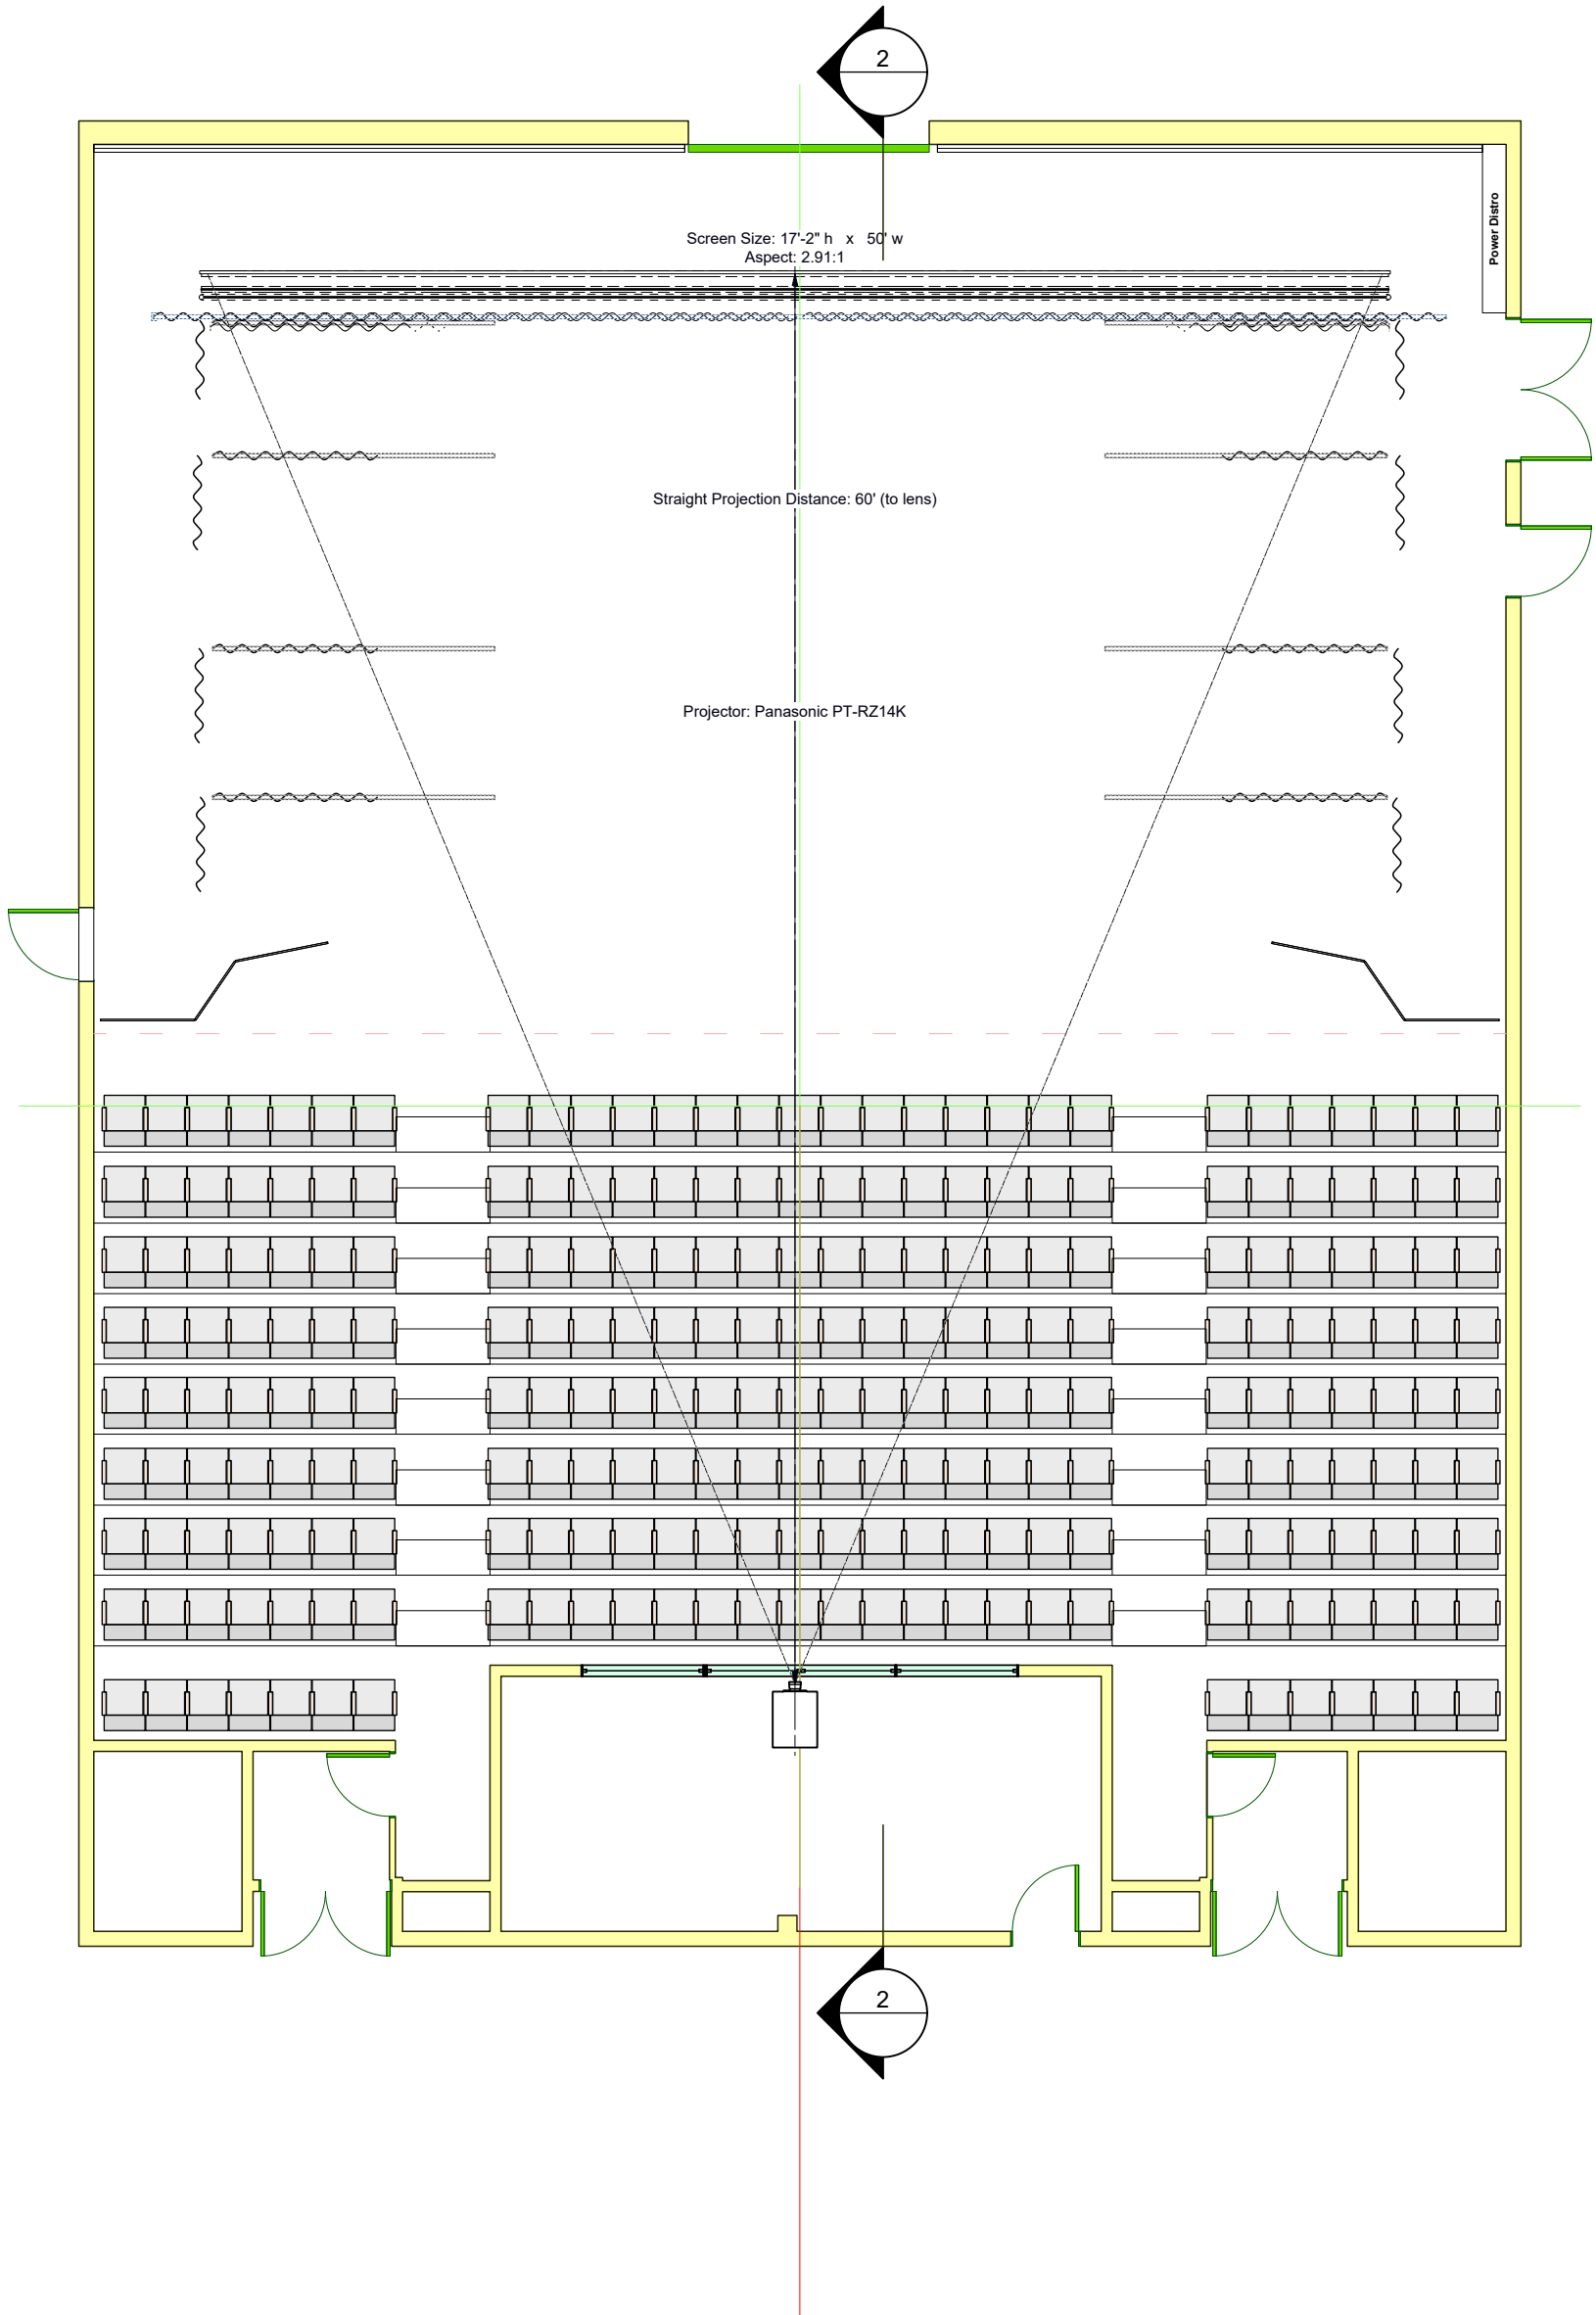

CENTRE
DES
ARTS DE

BANFF

CENTRE FOR ARTS AND CREATIVITY

Projection Plan

MGT House Hang

Scale / Échelle 1/8" = 1'	Venue / Lieu Margaret Greenham Theatre
Drawn By / Dessiné Par Tyrell Doig	Date 2023-03-20
Revised By / Révisé Par Jeff Bornstein	Revision Date / Date de Révision 2026-09-17
File Name / Nom de Fichier MGT LX House Plot - Sept 2026.vwx	