



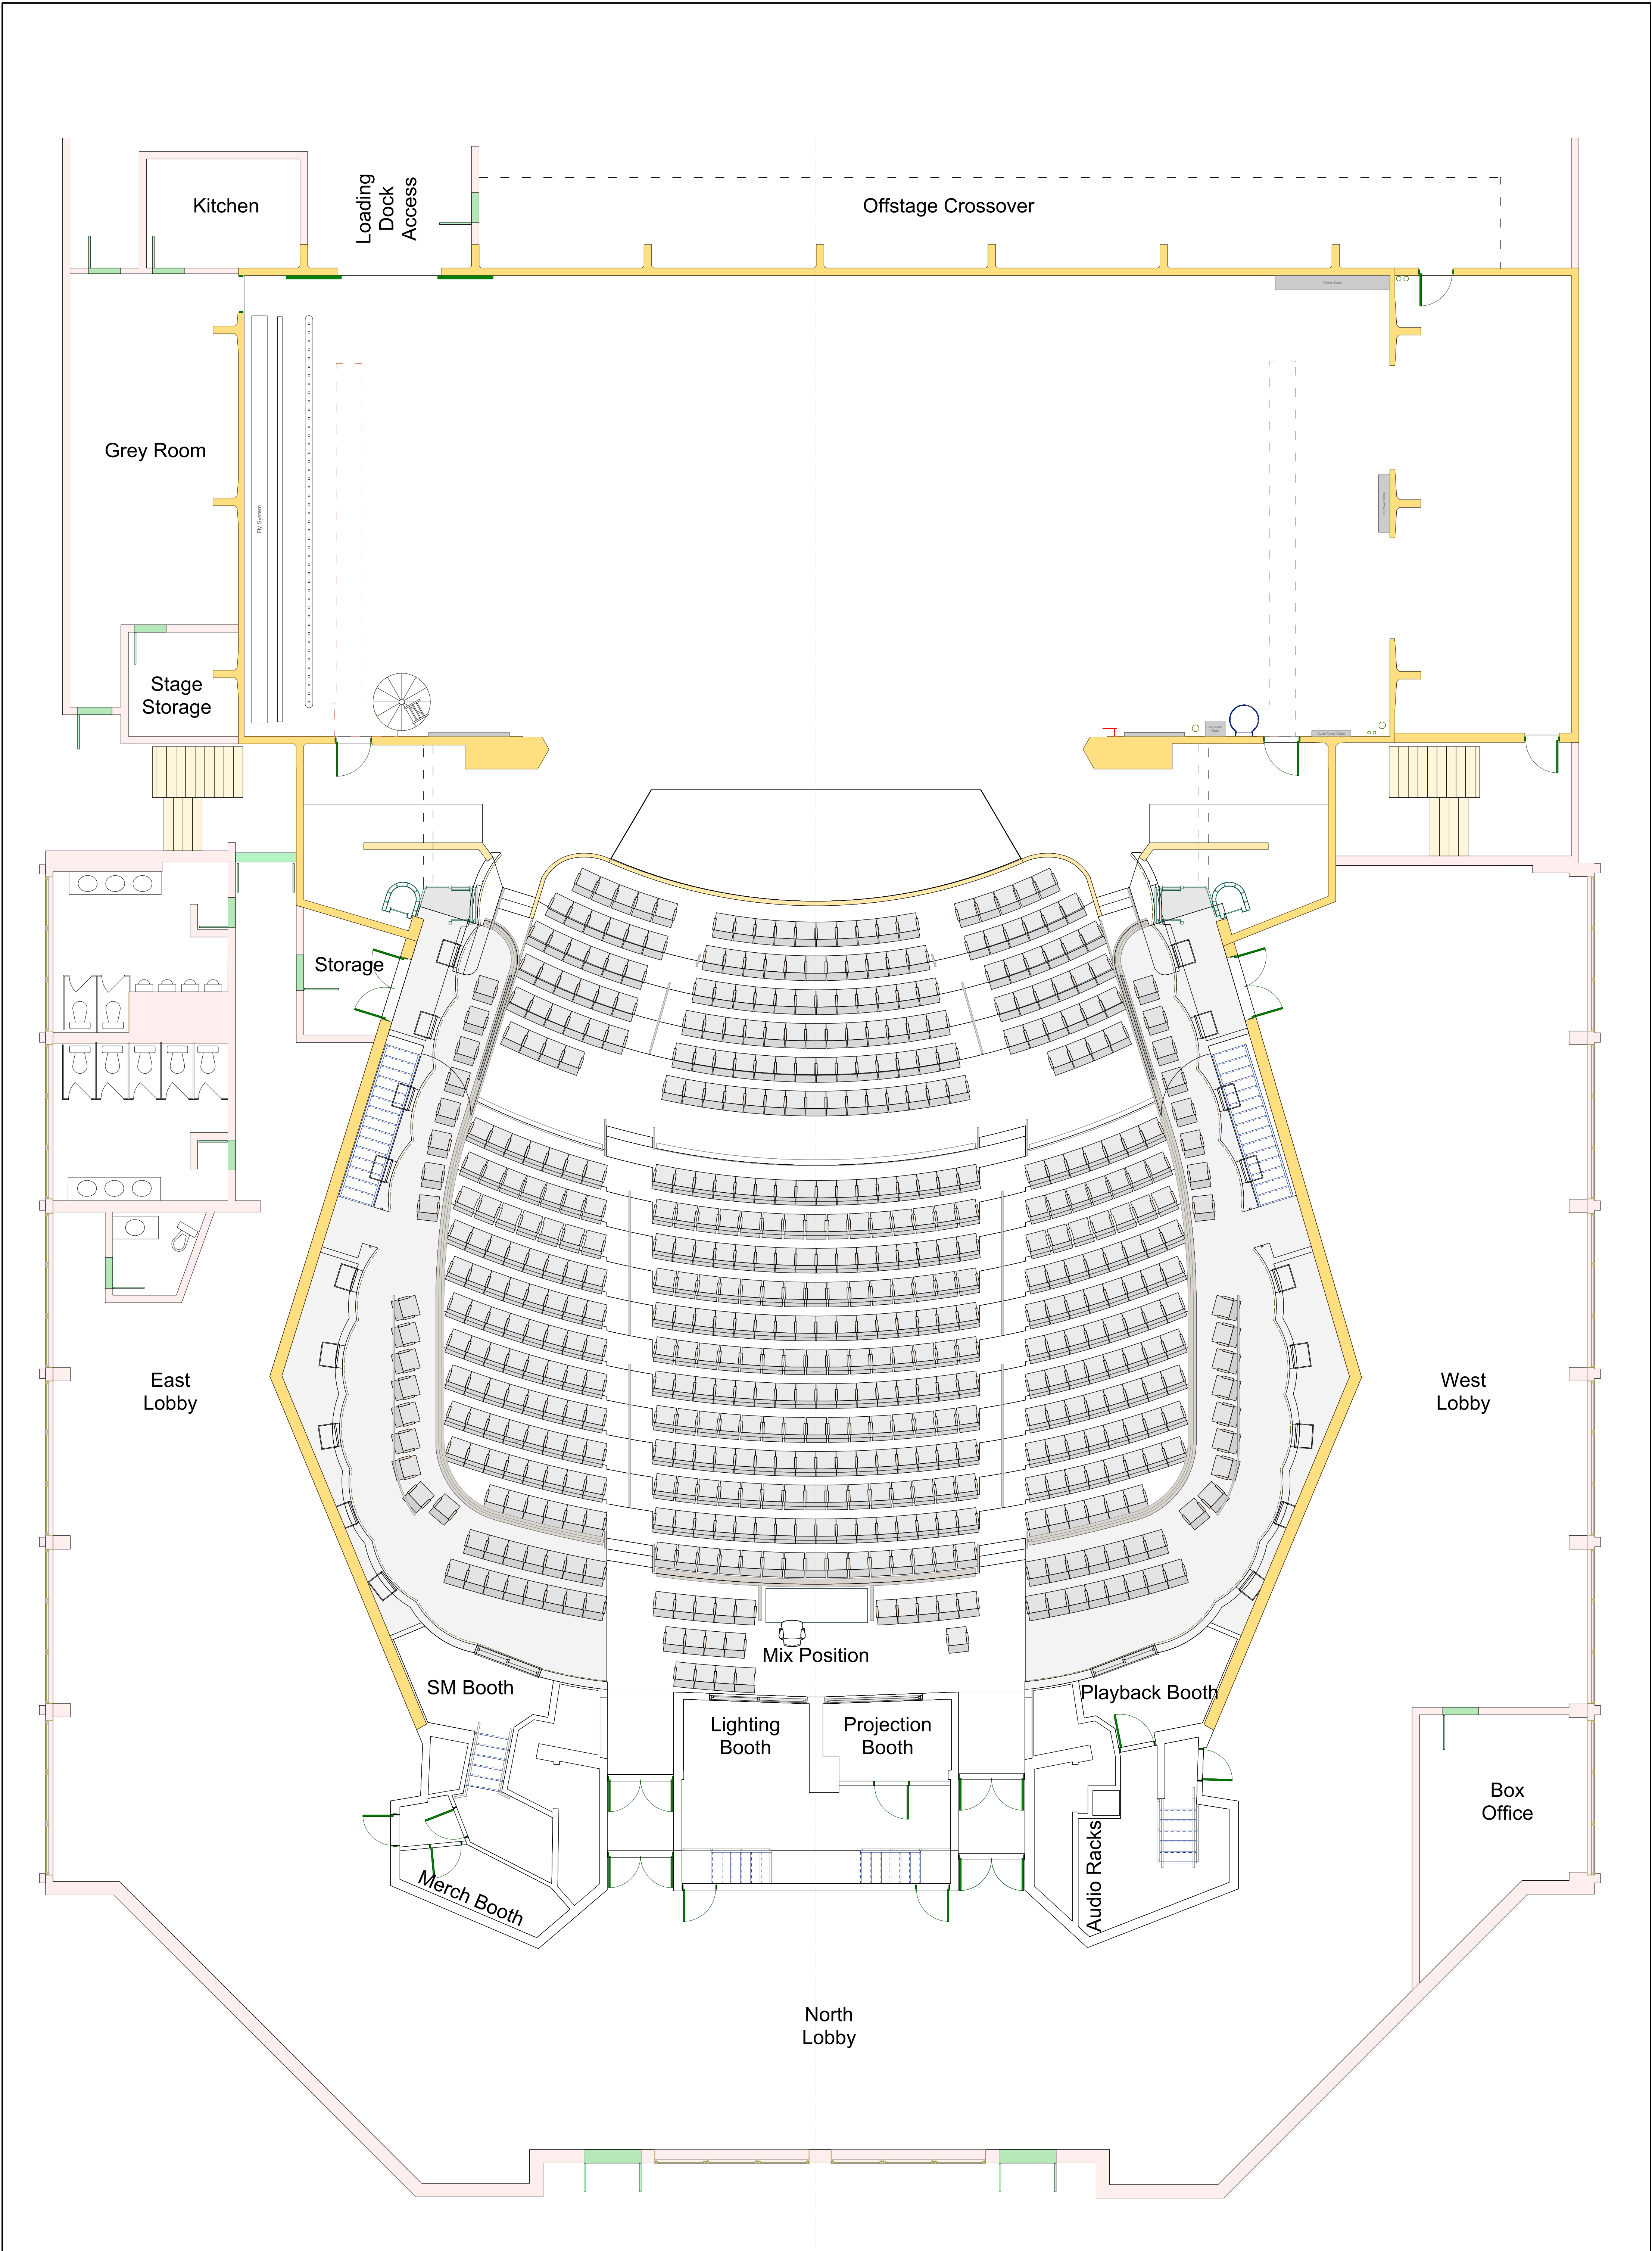

|   |                 |
|---|-----------------|
| <div><div>CENTRE<br/>DES<br/>ARTS DE</div><div><div>BANFF</div><div>CENTRE FOR ARTS AND CREATIVITY</div></div></div> |                 |
| Venue Plan   |                 |
| Designer   | Revision Date   |
| Drawn By / Dessiné Par                                                                                               | Scale / Echelle |
| Version / Livr.   | Date            |
| File Name / Nom de Fichier                                                                                           |                 |

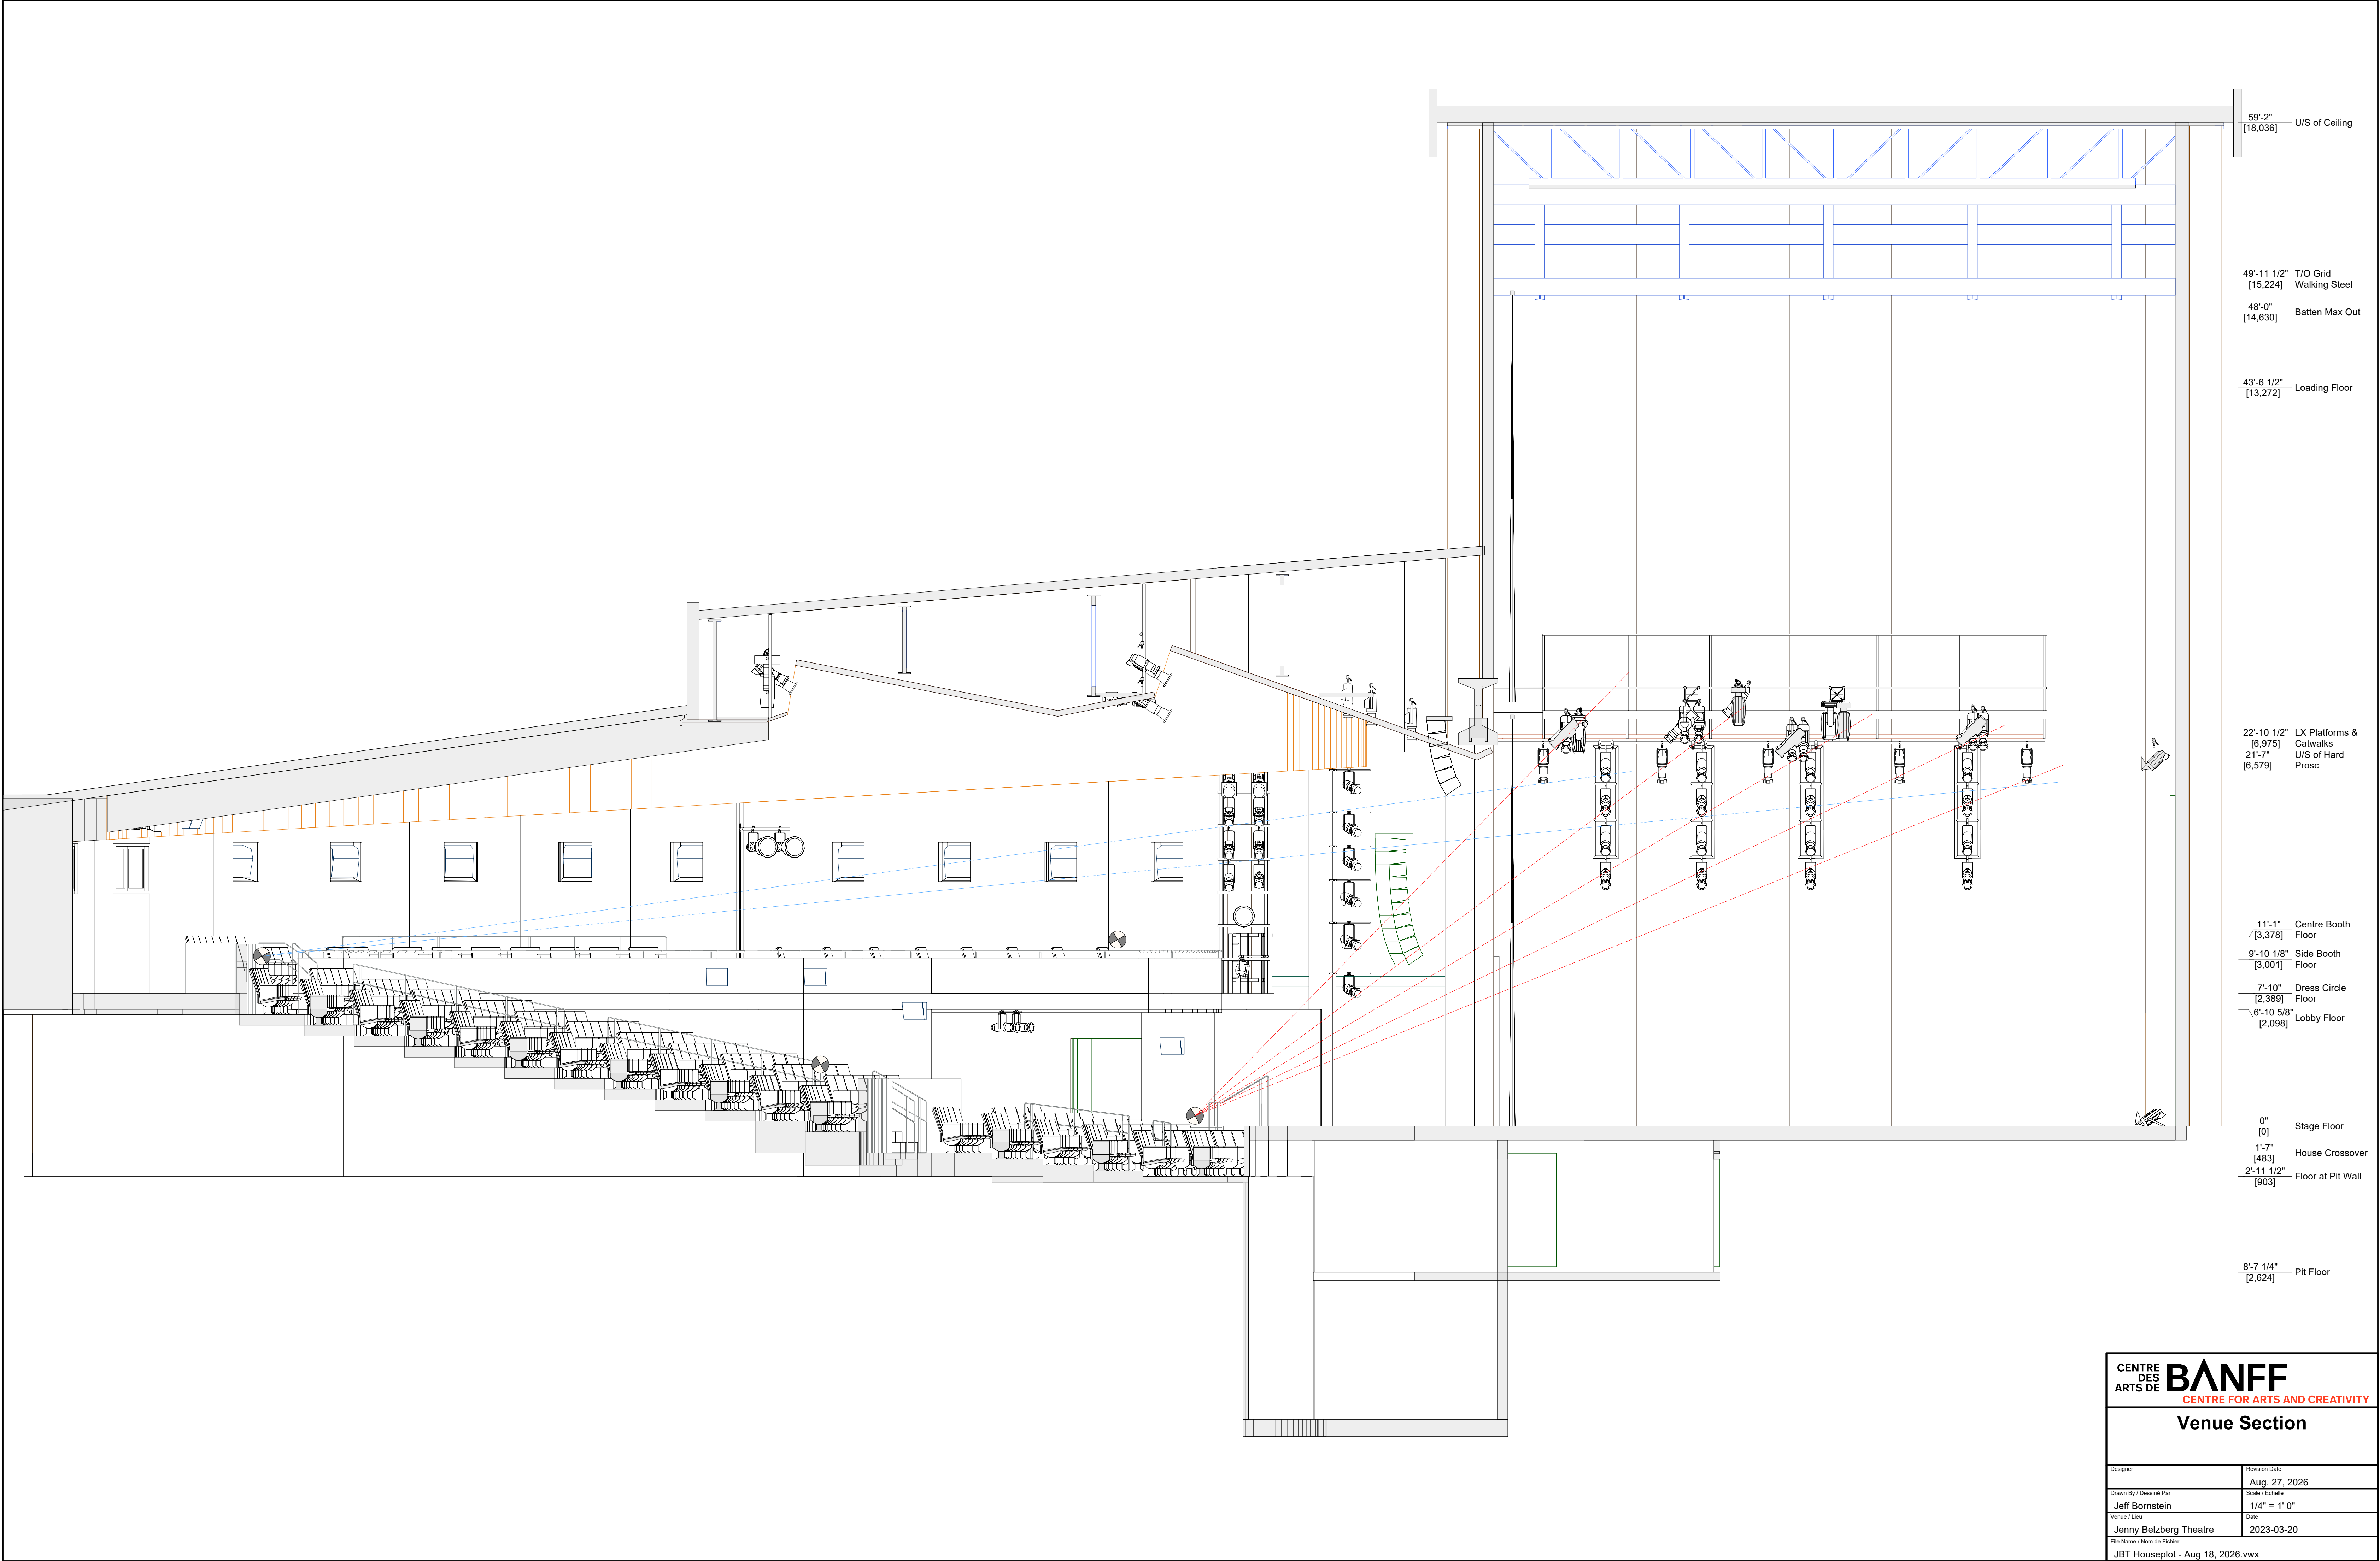

CENTRE  
DES  
ARTS DE

**BANFF**  
CENTRE FOR ARTS AND CREATIVITY

Venue Section

|                                  |               |
|----------------------------------|---------------|
| Designer                         | Revision Date |
| Drawn By / Dessiné Par           | Aug. 27, 2026 |
| Jeff Bornstein                   | 1/4" = 1' 0"  |
| Version / Livré                  | Date          |
| Jenny Belzberg Theatre           | 2023-03-20    |
| File Name / Nom de Fichier       |               |
| JBT Houseplot - Aug 18, 2026.vwx |               |